


第27回「ジャパン・インターナショナル・シーフードショー」

B_PLAN:1592小間 (2x2M)

- 消防導線
 主要避難通路(5M幅員)
 補助避難通路(3M幅員)
 ▲ 消防設備※視認・操作障害確認
 (消火スイッチ、消火器、自火報知器等)

※▲の所は、操作・視認障害にならないようにする

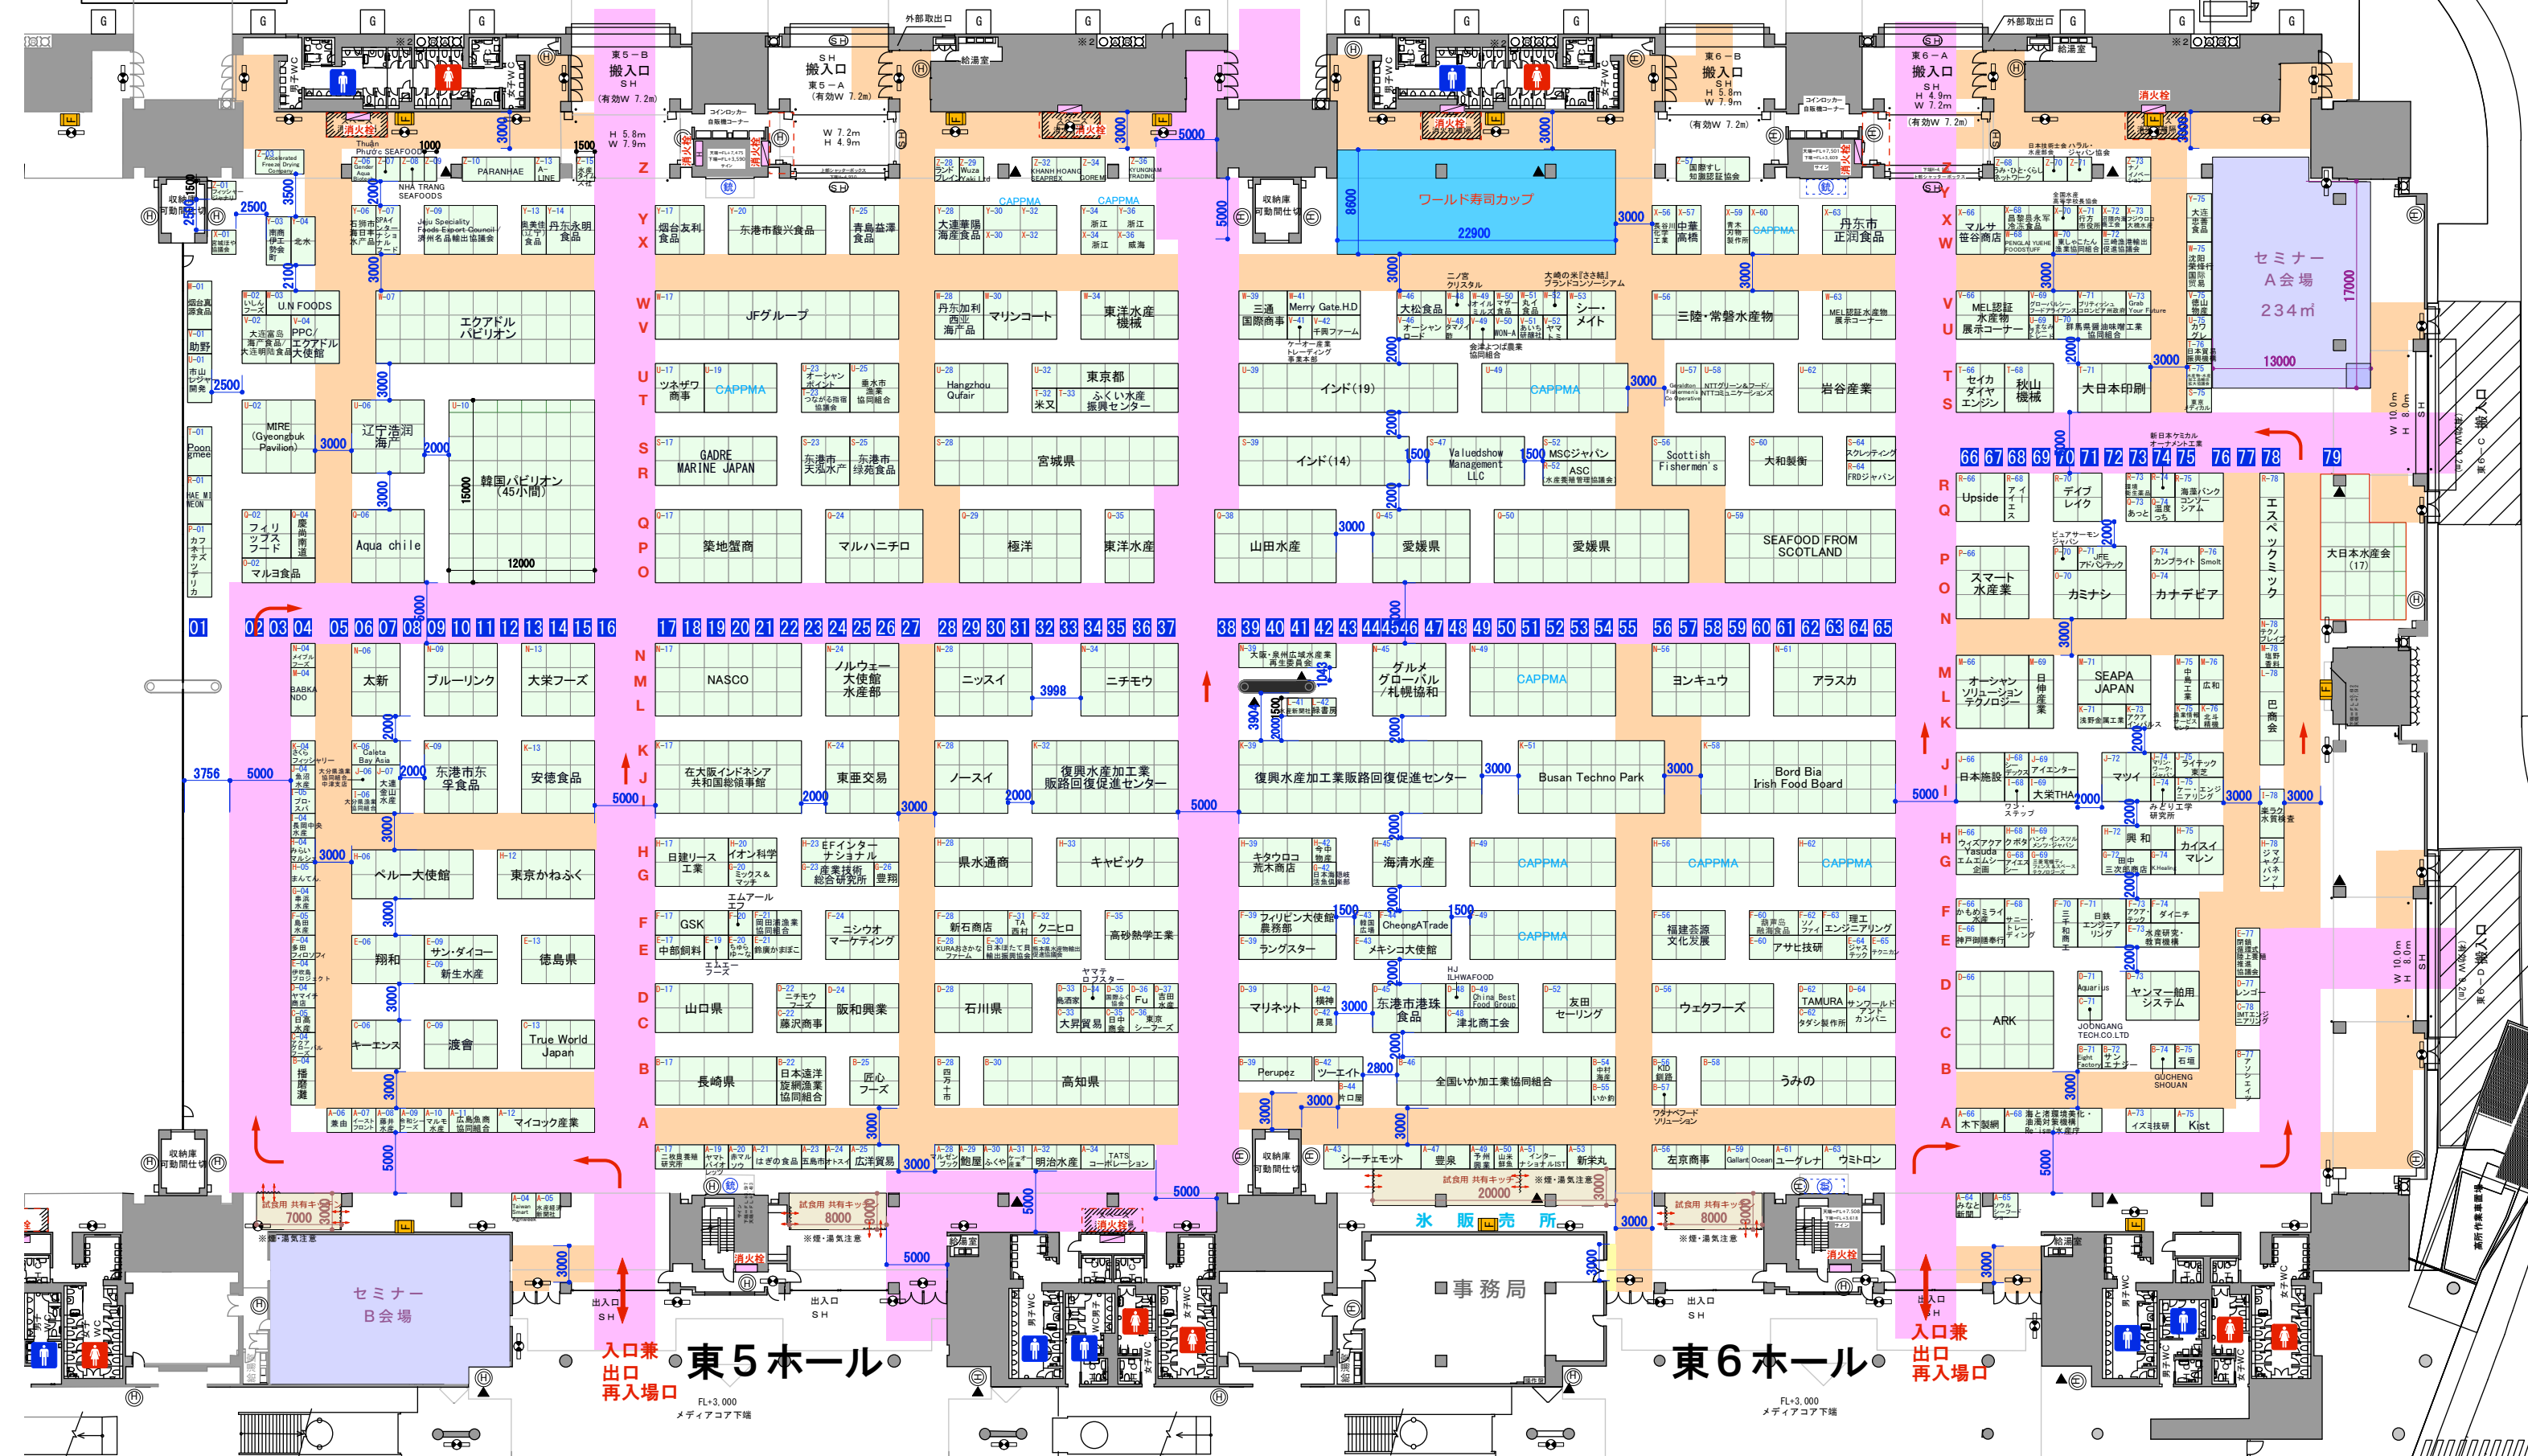

title	第27回ジャパンインターナショナルシーフードショー	drawing title	小間割図	scale	S=1/500(A3)	consent	revision	sheet no.
place	東京ビッグサイト (東5・6ホール)	date	2025.08.20~08.22(金)	design/draw	director	check	code no.	01