

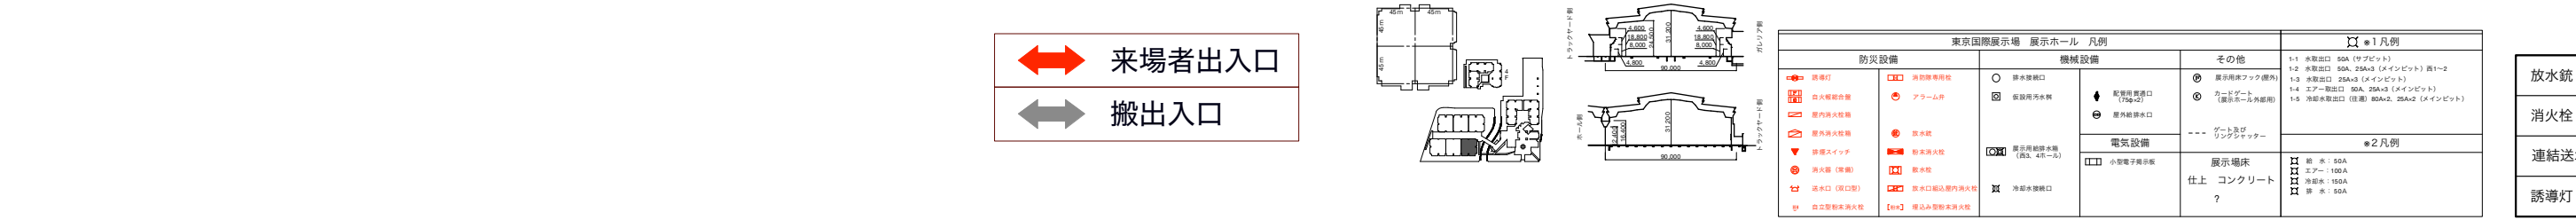
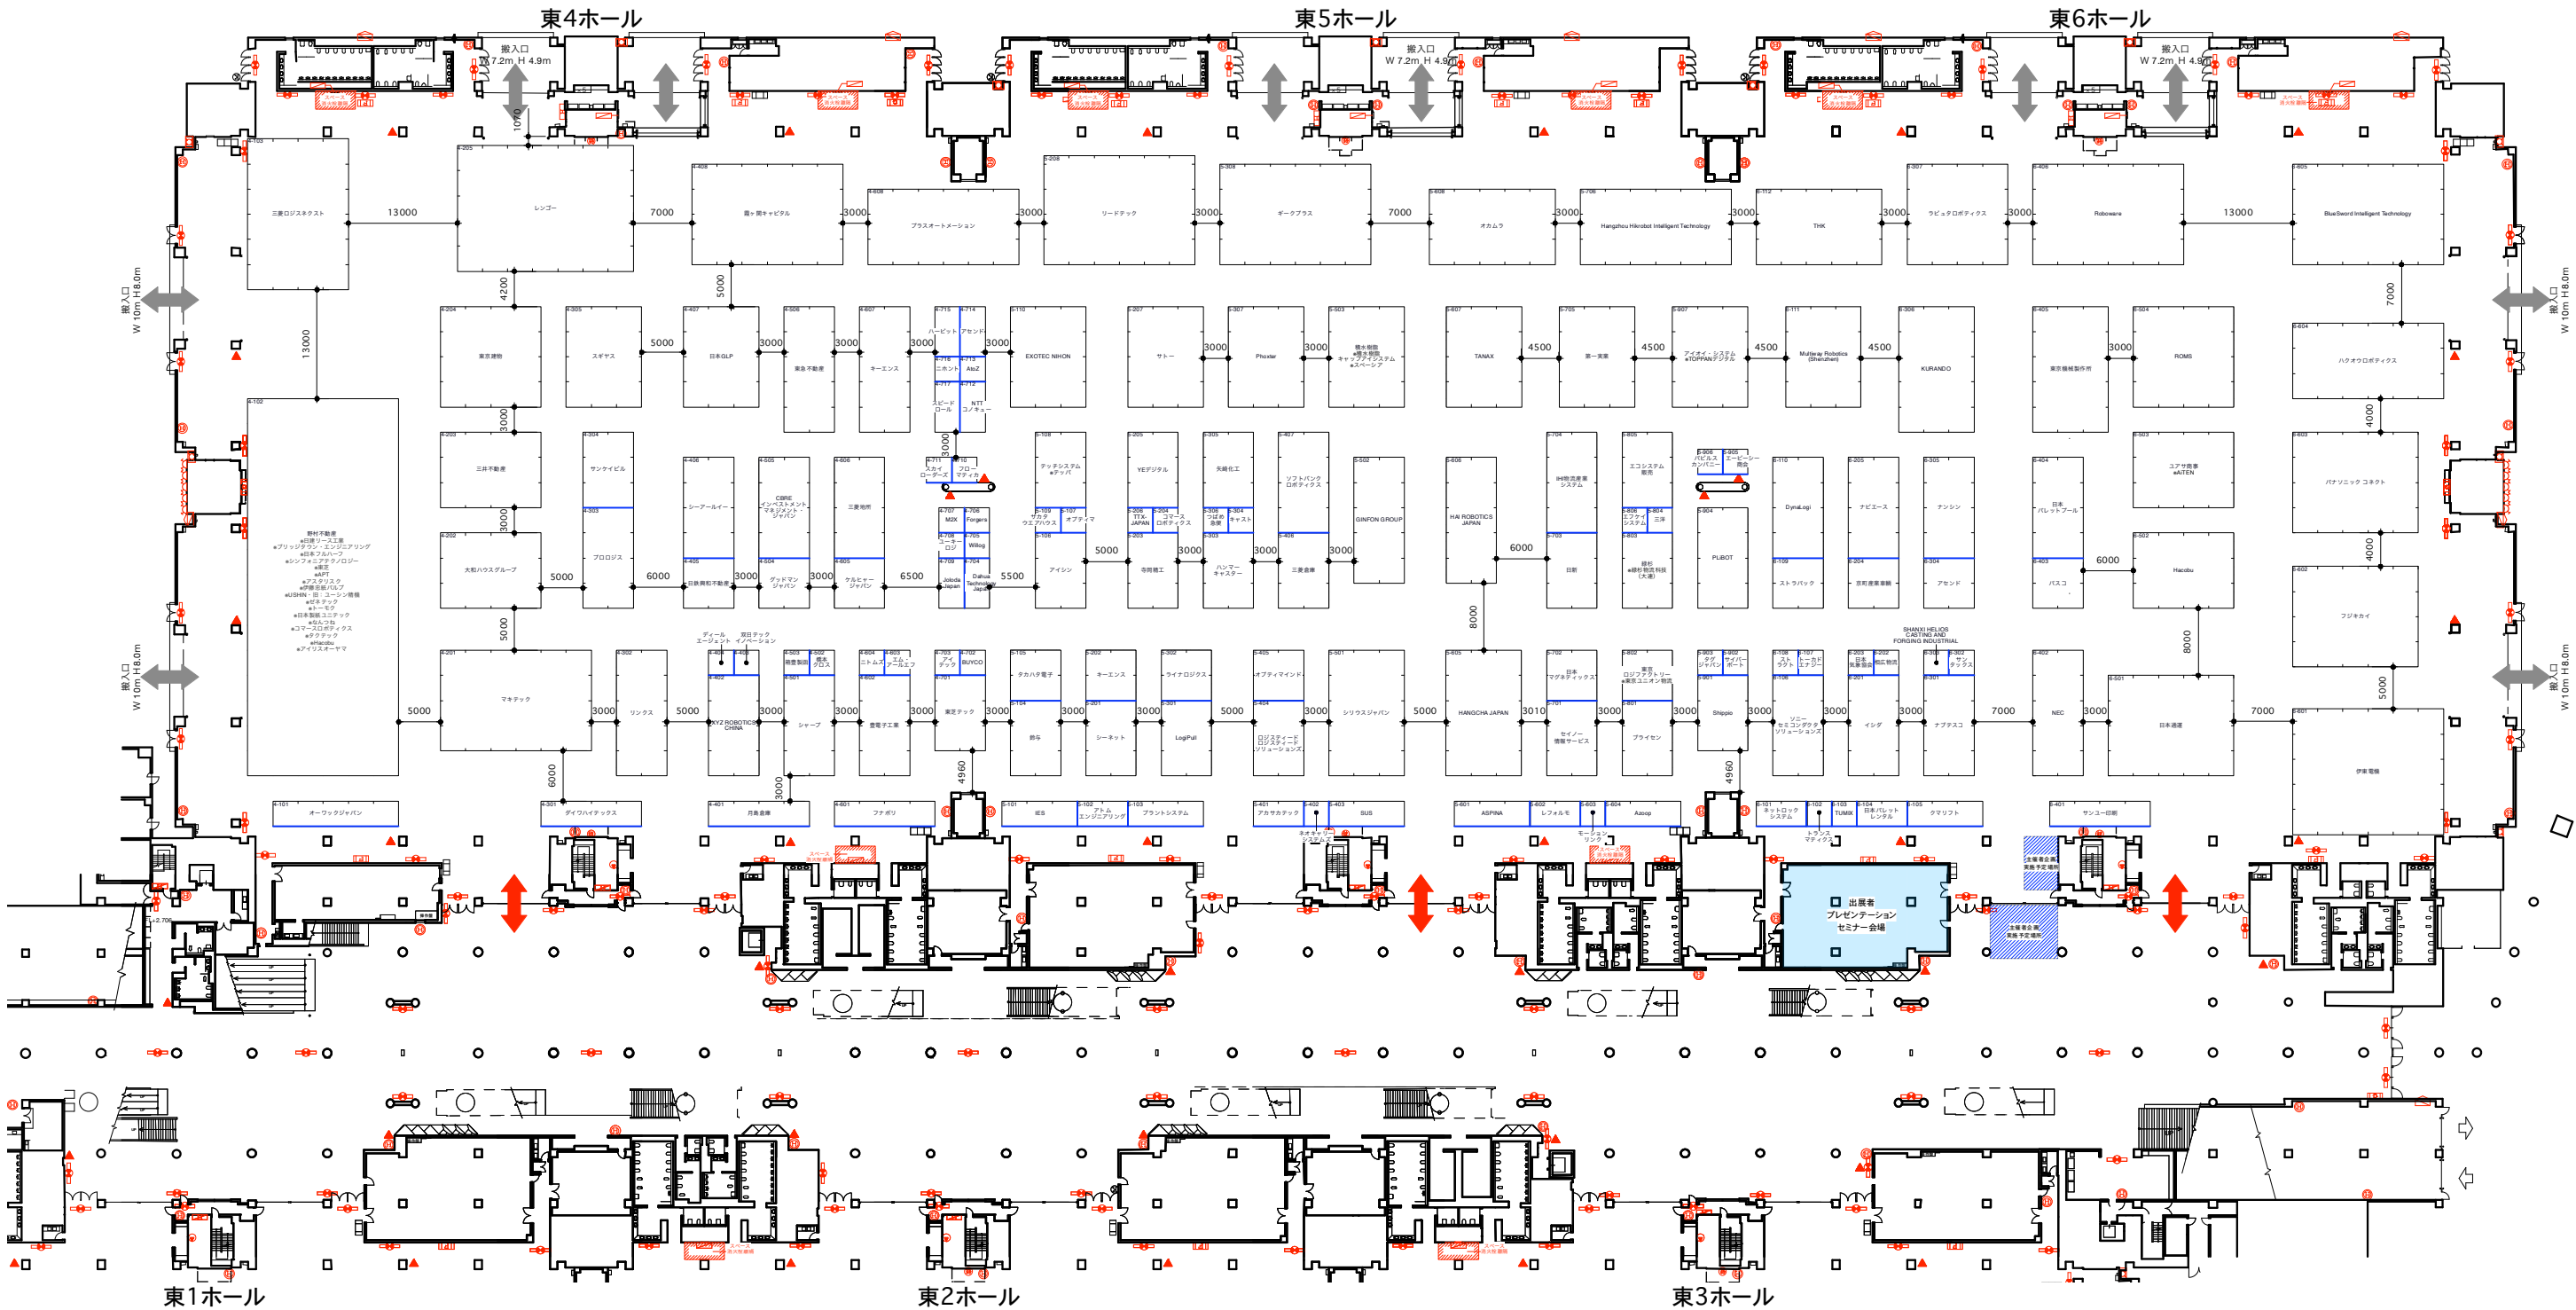
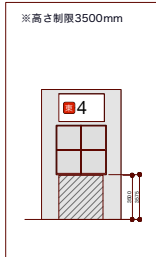
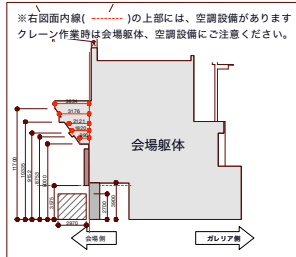


2025 国際物流総合展  
Logis-Tech Tokyo




東4・5・6ホール  
S=1/400(A1) S=1/800(A3)  
2025.06.19現在

会期：2025年9月10日(水)～9月12日(金) 10:00～17:00  
会場：東京ビッグサイト（東京国際展示場） 東展示棟 4・5・6・7・8Hall  
搬入日：9月8日(月)～9日(火) 8:00～18:00 (9日は館内への車両進入は12:00まで)  
搬出日：9月12日(金) 17:00～

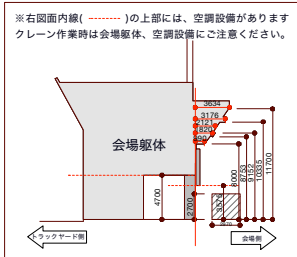

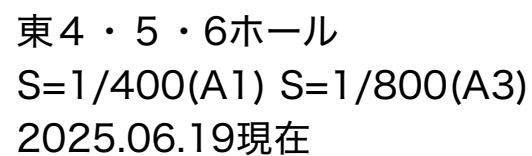

会期：2025年9月10日(水)～9月12日(金) 10:00～17:00  
会場：東京ビッグサイト（東京国際展示場） 東展示棟 4・5・6・7・8Hall  
搬入日：9月8日(月)～9日(火) 8:00～18:00 (9日は館内への車両進入は12:00まで)  
搬出日：9月12日(金) 17:00～

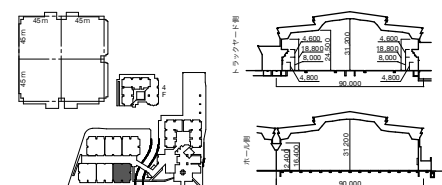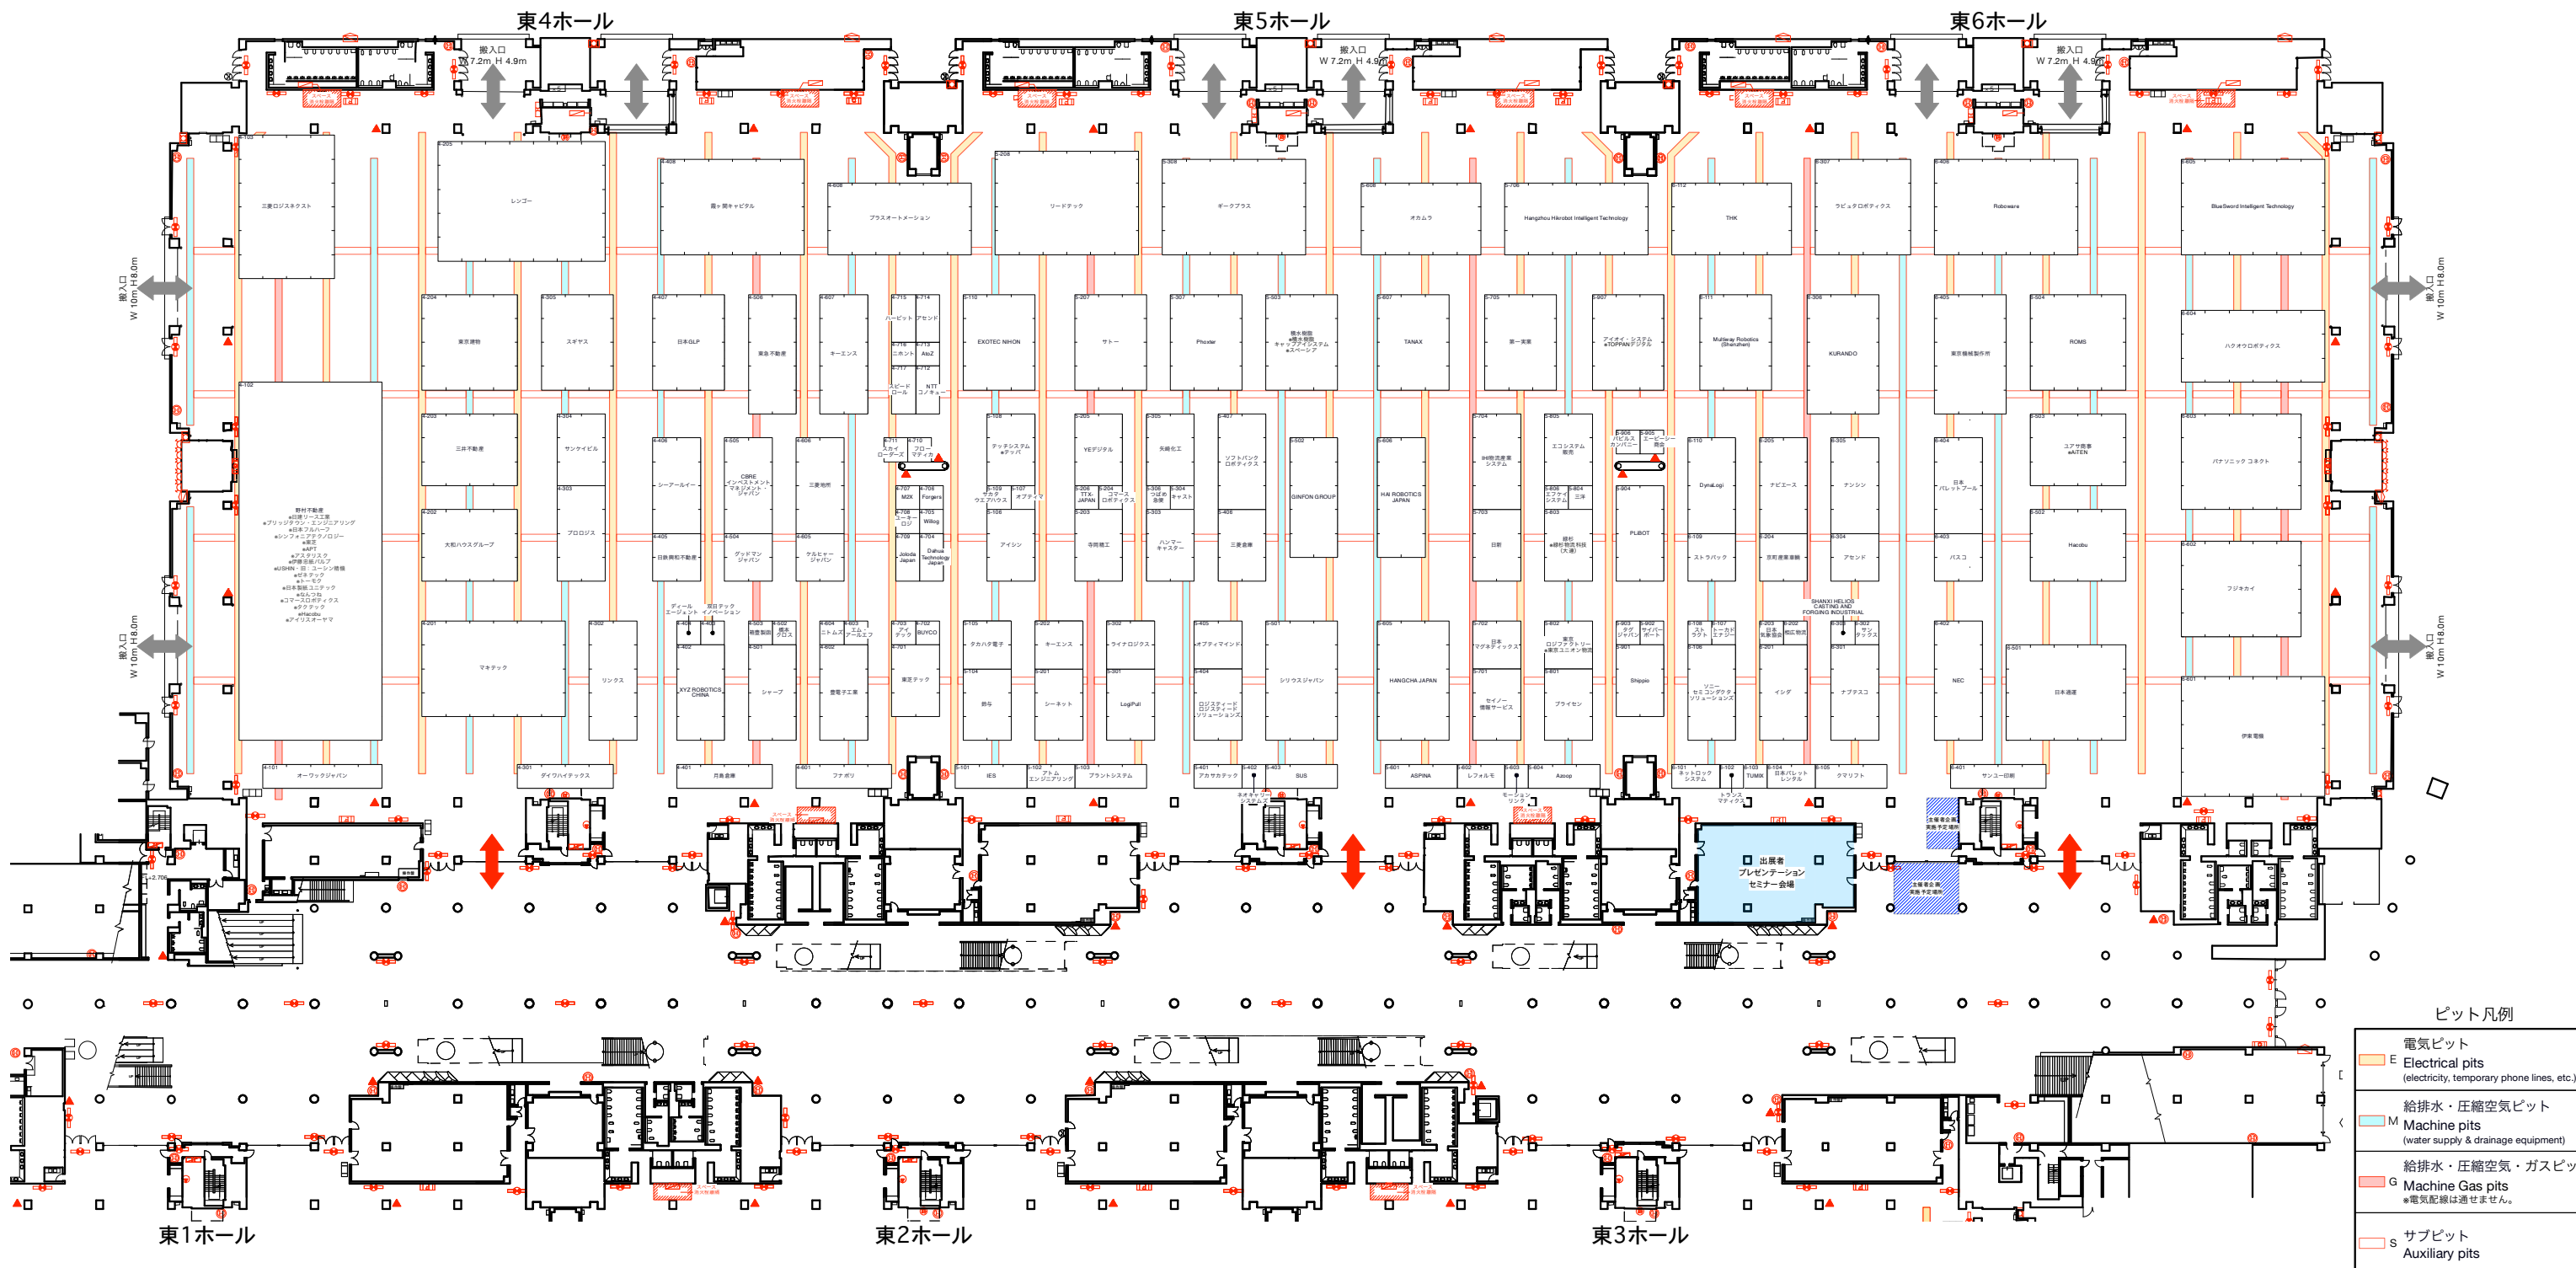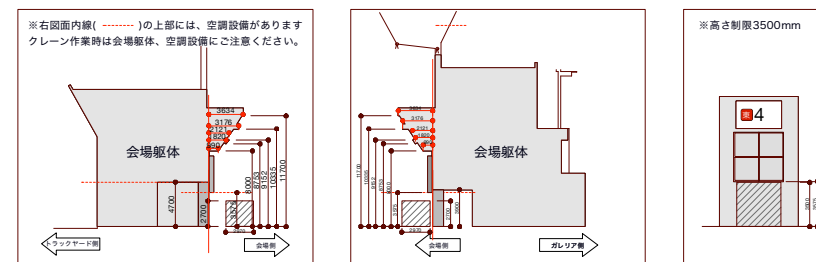

| 東京国際展示場 展示ホール 凡例 |          |          |               | ※1凡例       |                                                                  |
|------------------|----------|----------|---------------|------------|------------------------------------------------------------------|
| 防災設備             |          | 機械設備     |               | その他        |                                                                  |
| 消防灯              | 消防隊専用灯   | 排水栓開口    | 排水栓開口         | 展示用フック（吊り） | 1-1 水取口 30A（75センチ）                                               |
| 自火報知音聲           | アラーム音    | 屋内外消火栓   | 配管用ナット（75センチ） | カードラック     | 1-2 水取口 25A、25A-2（インディペン）西1-2<br>1-3 水取口 25A（インディペン）             |
| 屋内外消火栓           | 排水栓      | 屋内外消火栓   | 屋外排水口         | ゴットリッパ     | 1-4 アラーム音 30A、25A-2（インディペン）<br>1-5 消防隊専用灯（注） 30A-2、25A-2（インディペン） |
| 排煙スリット           | 排水栓消火栓   | 排水栓（備蓄）  | 排水栓（消火栓）      | 小型電子消火栓    | ※2凡例                                                             |
| 排水口（開口部）         | 排水栓（排水口） | 排水栓（排水口） | 排水栓（排水口）      | 排水栓（排水口）   | ※1 水： 50A<br>※2 水： 100A<br>※3 水： 150A<br>※4 水： 50A               |

|       |                                                                                       |
|-------|---------------------------------------------------------------------------------------|
| 放水銃   |  |
| 消火栓   |  |
| 連結送水口 |  |
| 誘導灯   |  |